
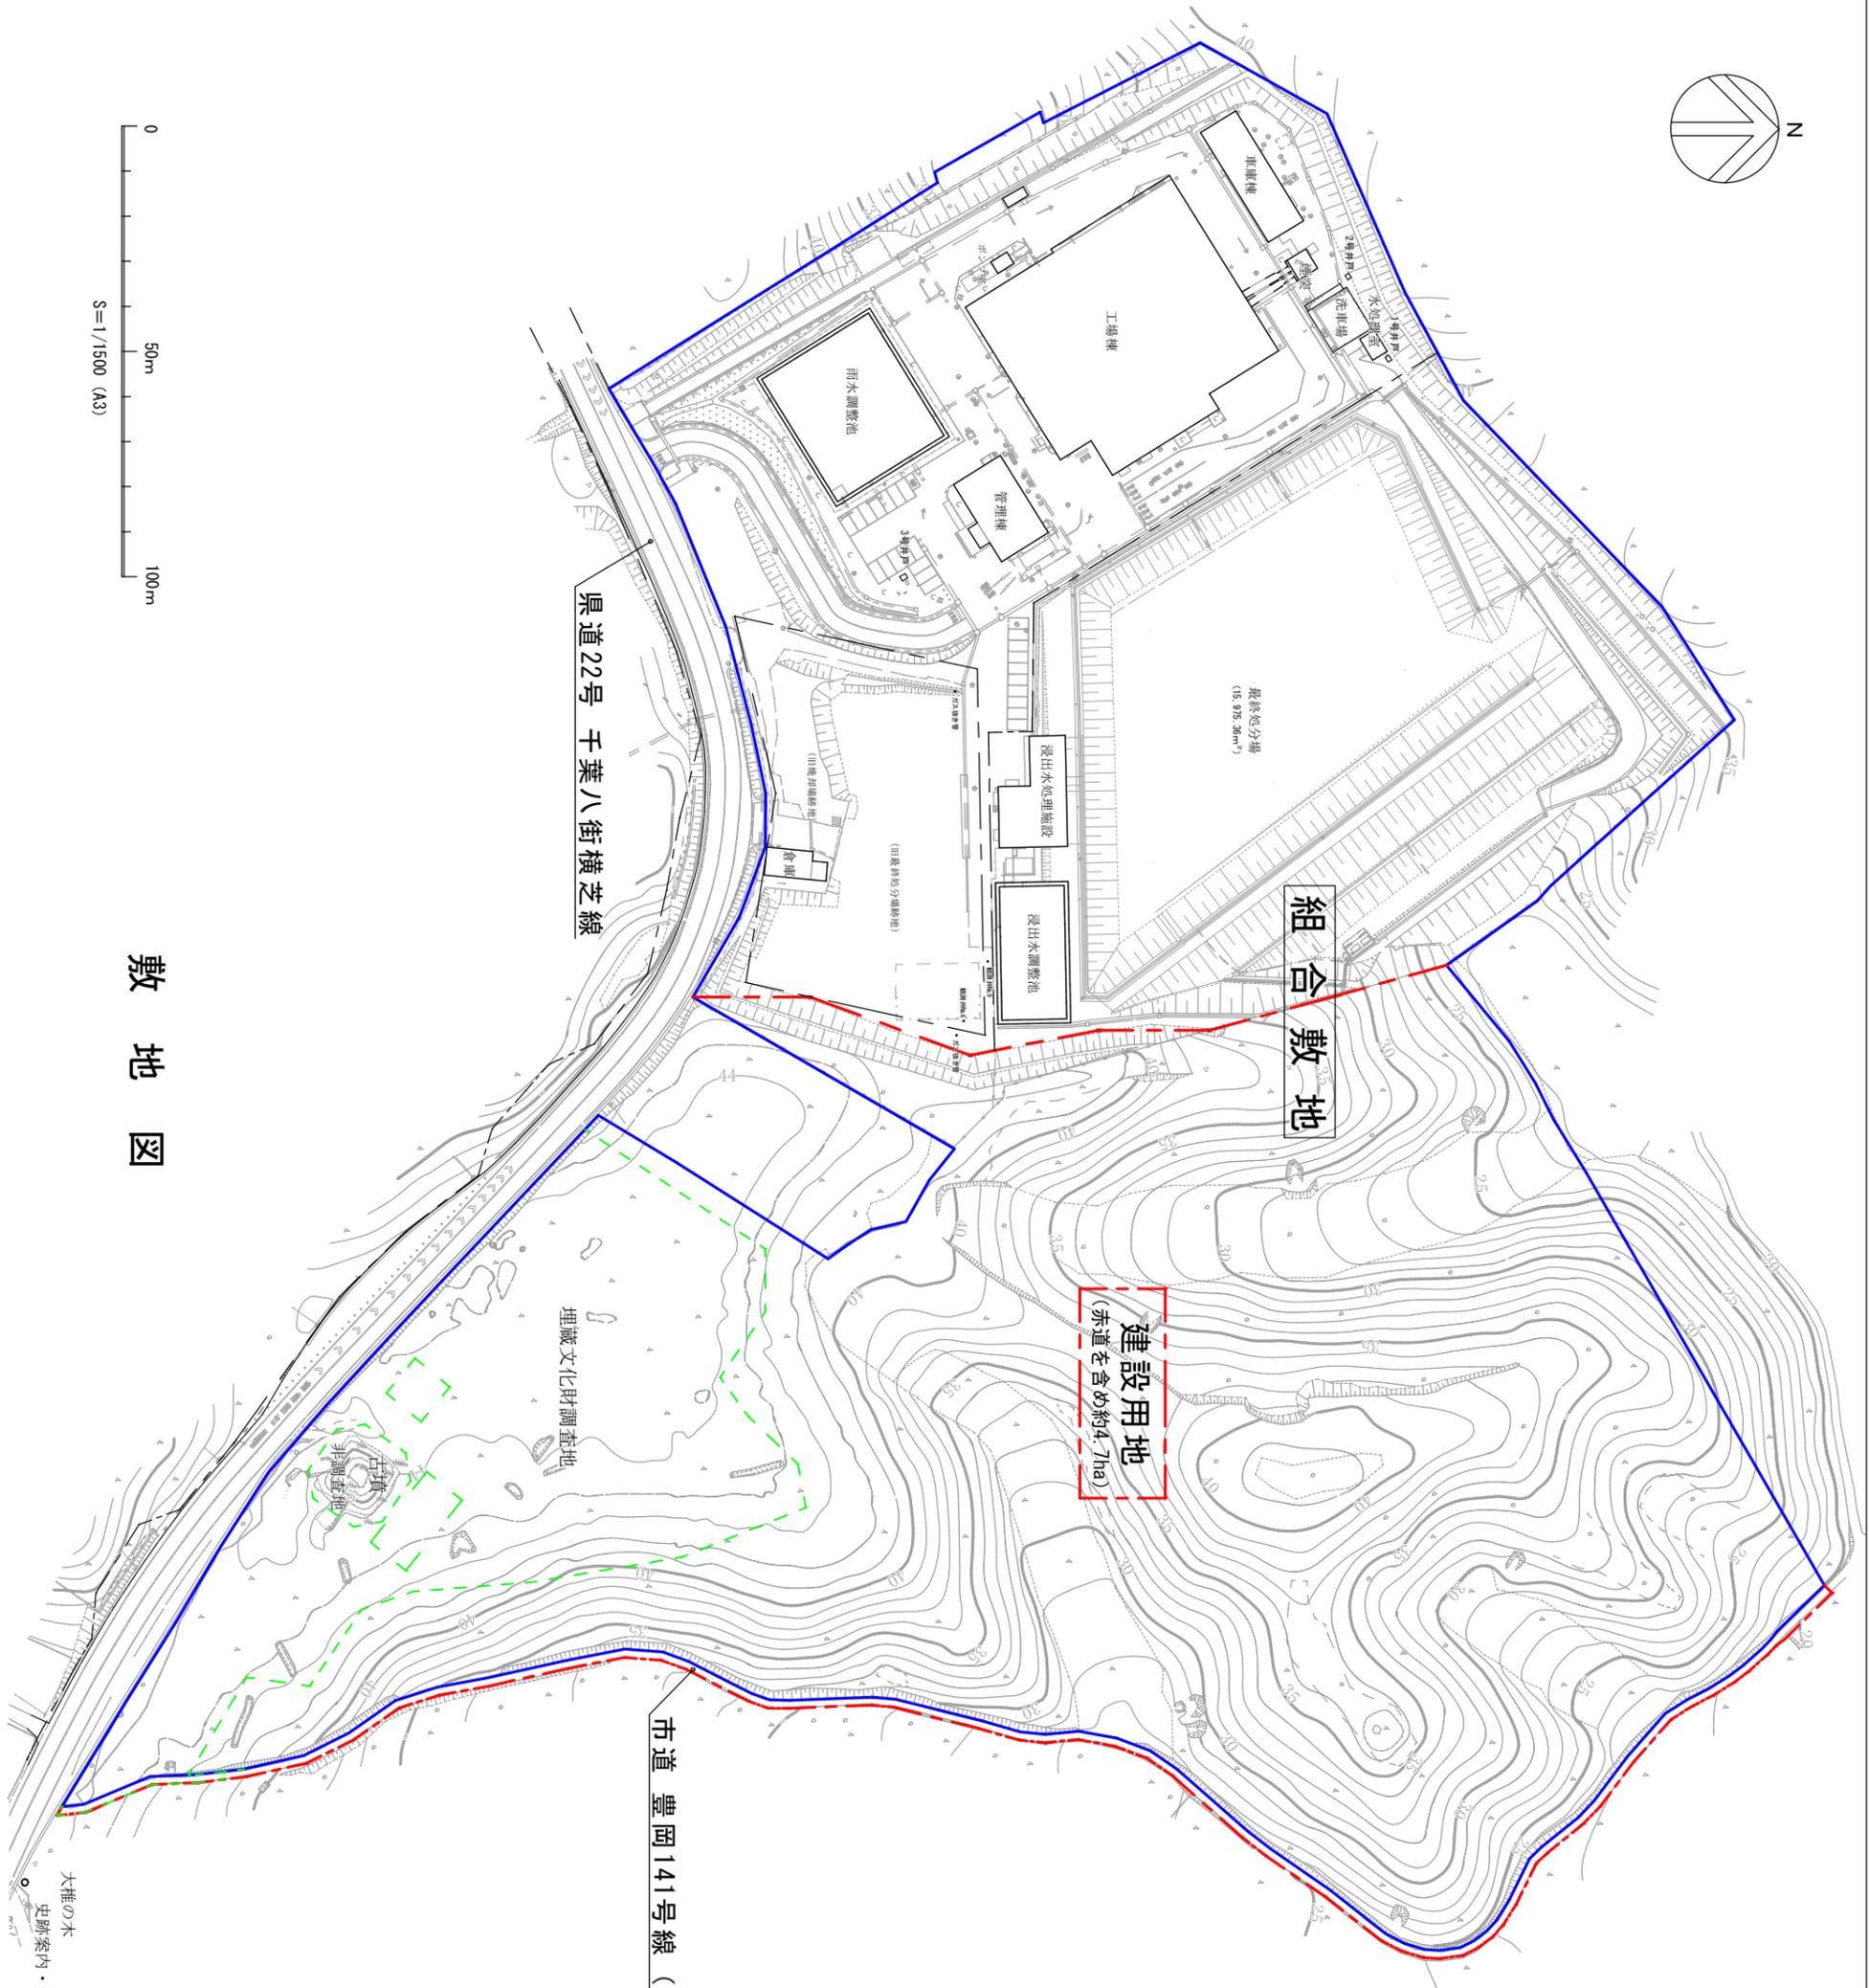


新ごみ処理施設基本設計図

令和6年6月

山武郡市環境衛生組合

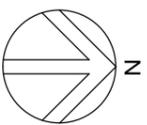


組合敷地面積： 80,989.07㎡

市道 豊岡141号線 (赤道)



国道22号 千葉八街横芝線

- 凡例
- 組合敷地境界線
 - - - 建設用地範囲境界線 (仮定)
 - - - 埋蔵文化財調査範囲 (R7年調査予定)
 - - - 同上深層調査範囲

敷地図

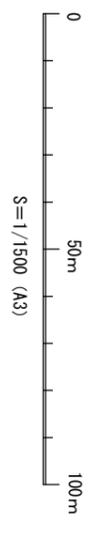





業務名称	新ごみ処理施設基本設計			
図面名称	敷地現況図			
製 図	TT-041	縮 尺	1/1,500 (A3)	
計画年月	令和 6年 6月	図面番号	01	
山武郡市環境衛生組合				

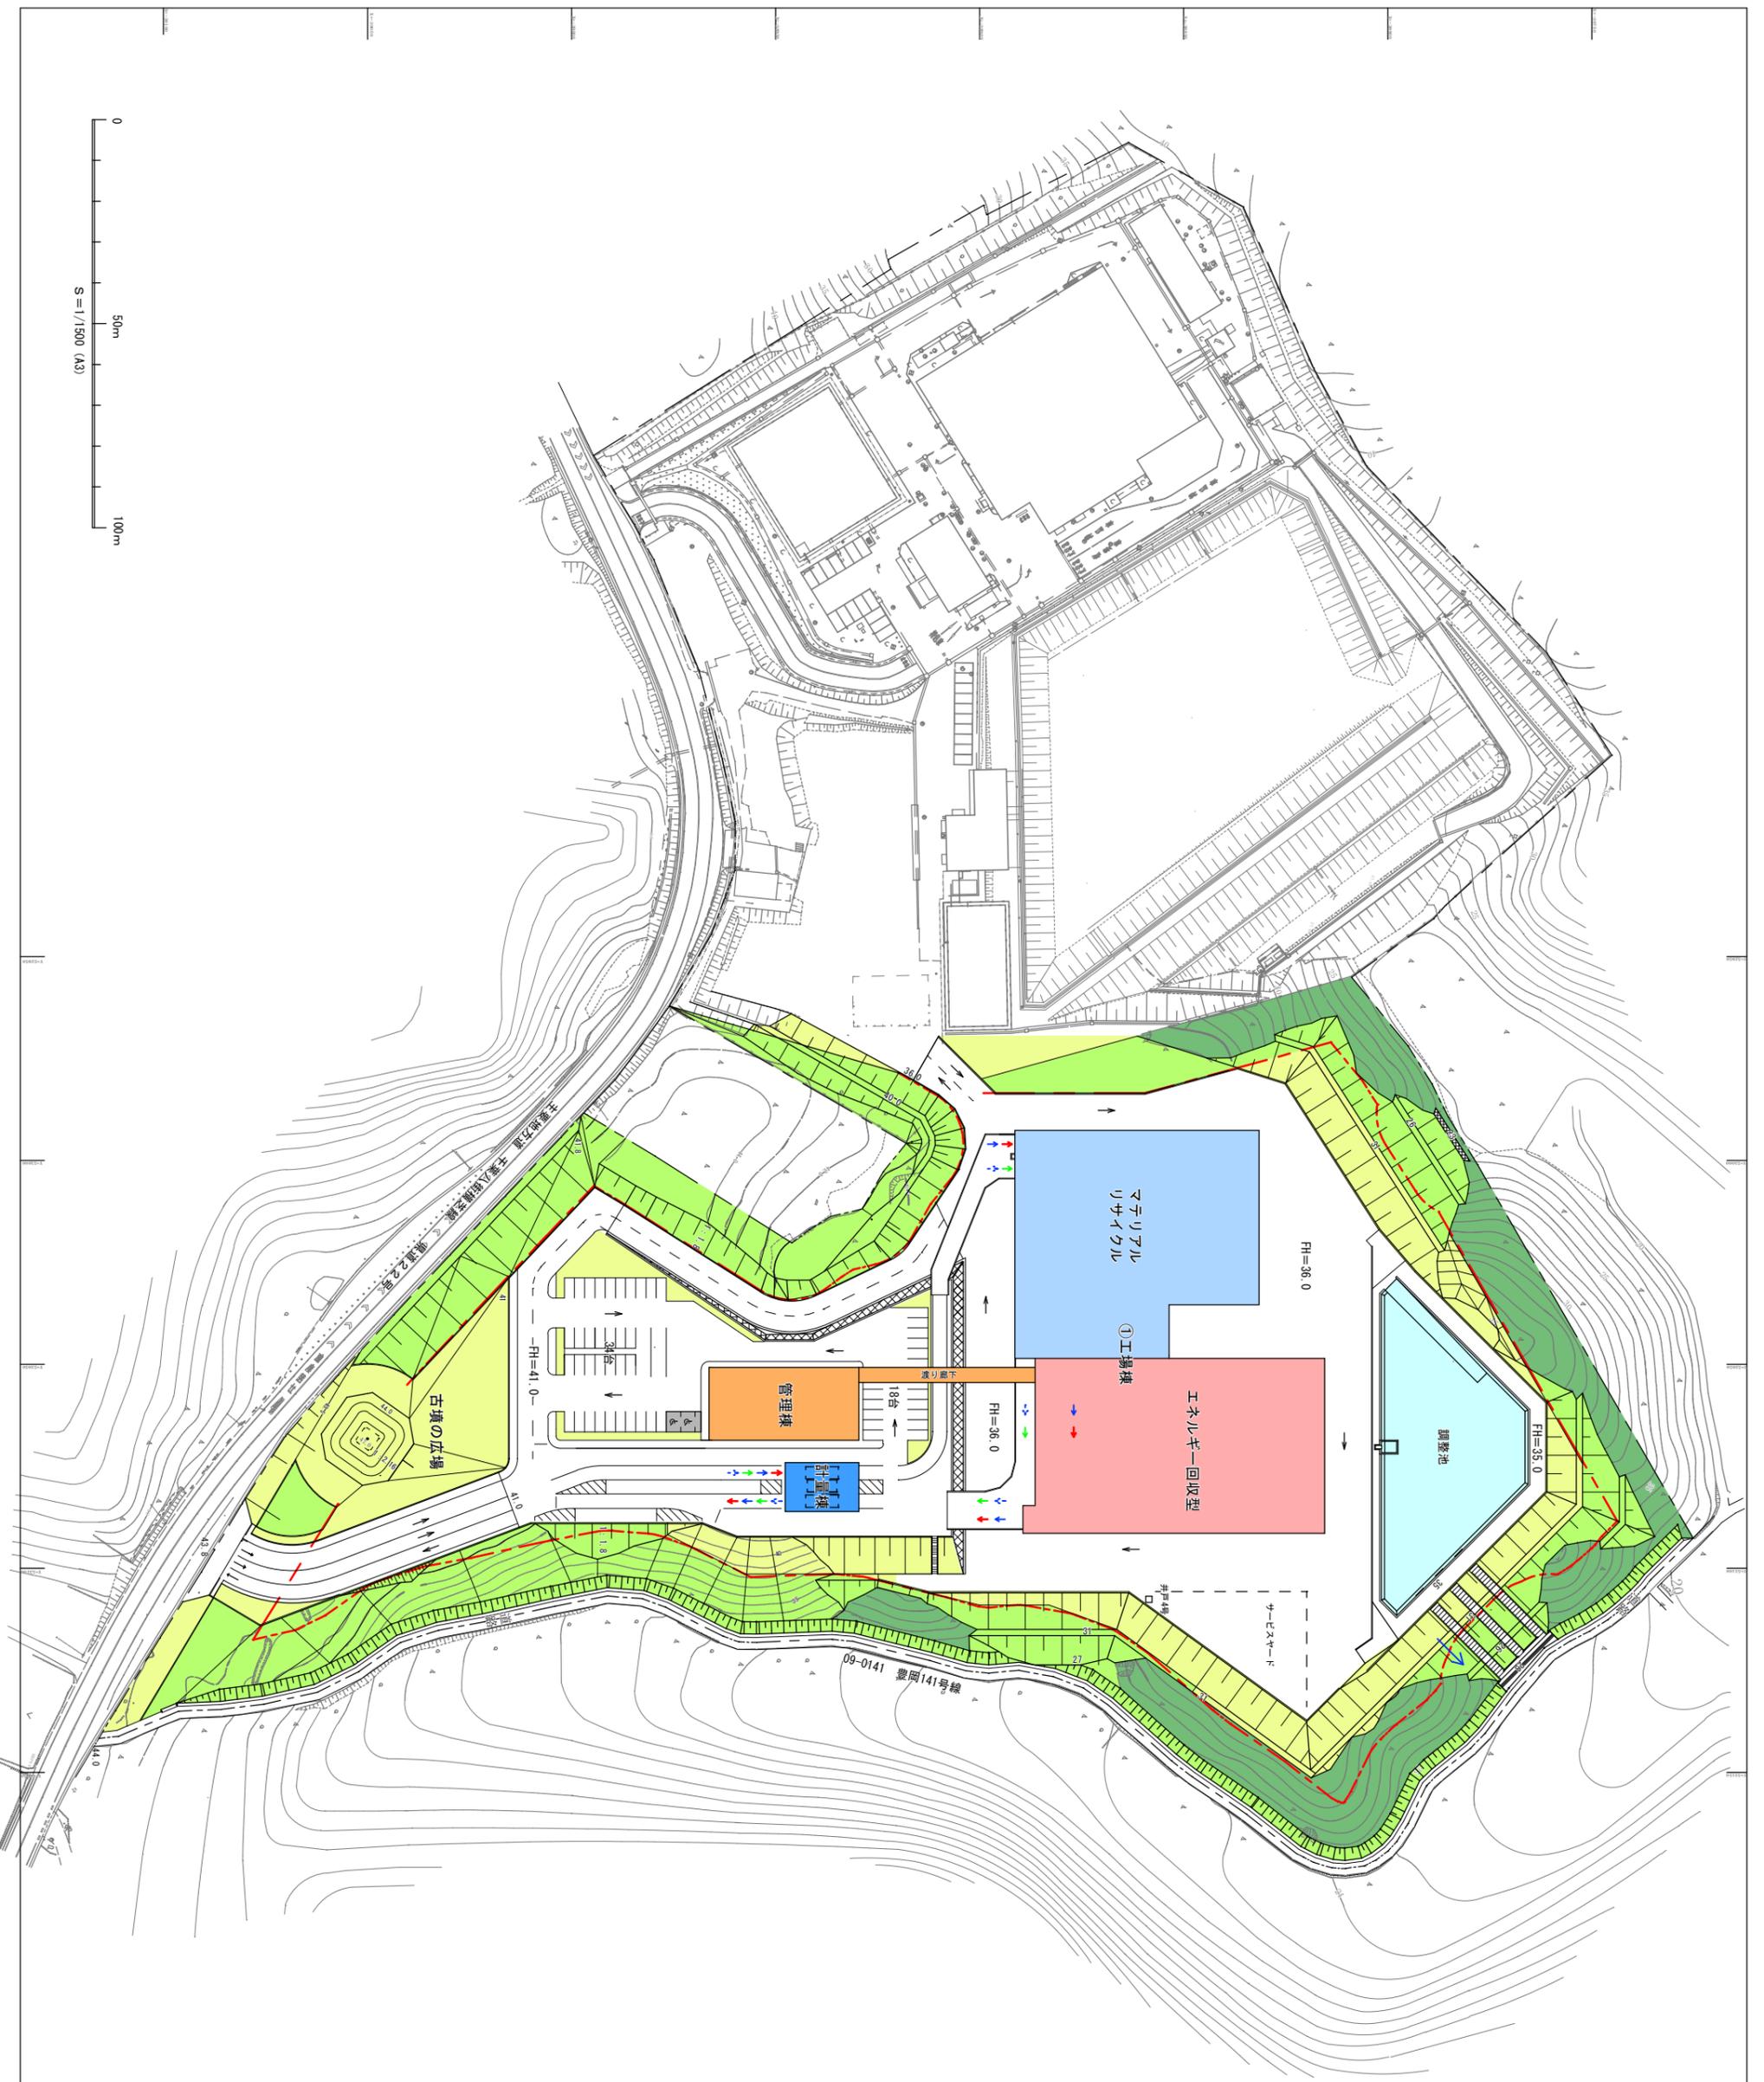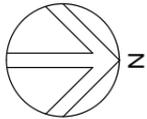

- 凡例
- 事業区域
 - 残置森林・造成森林の林帯幅14m
 - 残置森林
 - 造成森林
 - 造成緑地
 - 建築物
 - FH 計画地盤高さ(標高)


業務名称	新ごみ処理施設基本設計		
図面名称	配置図		
製 図	TT-MH	縮 尺	1/1,500 (A3)
作成年月日	令和 6年 6月	図面番号	04

山武郡市環境衛生組合

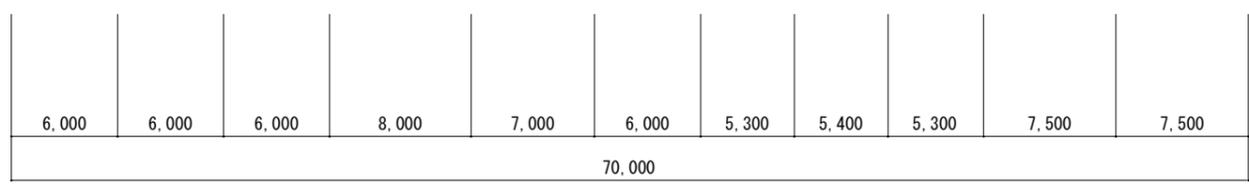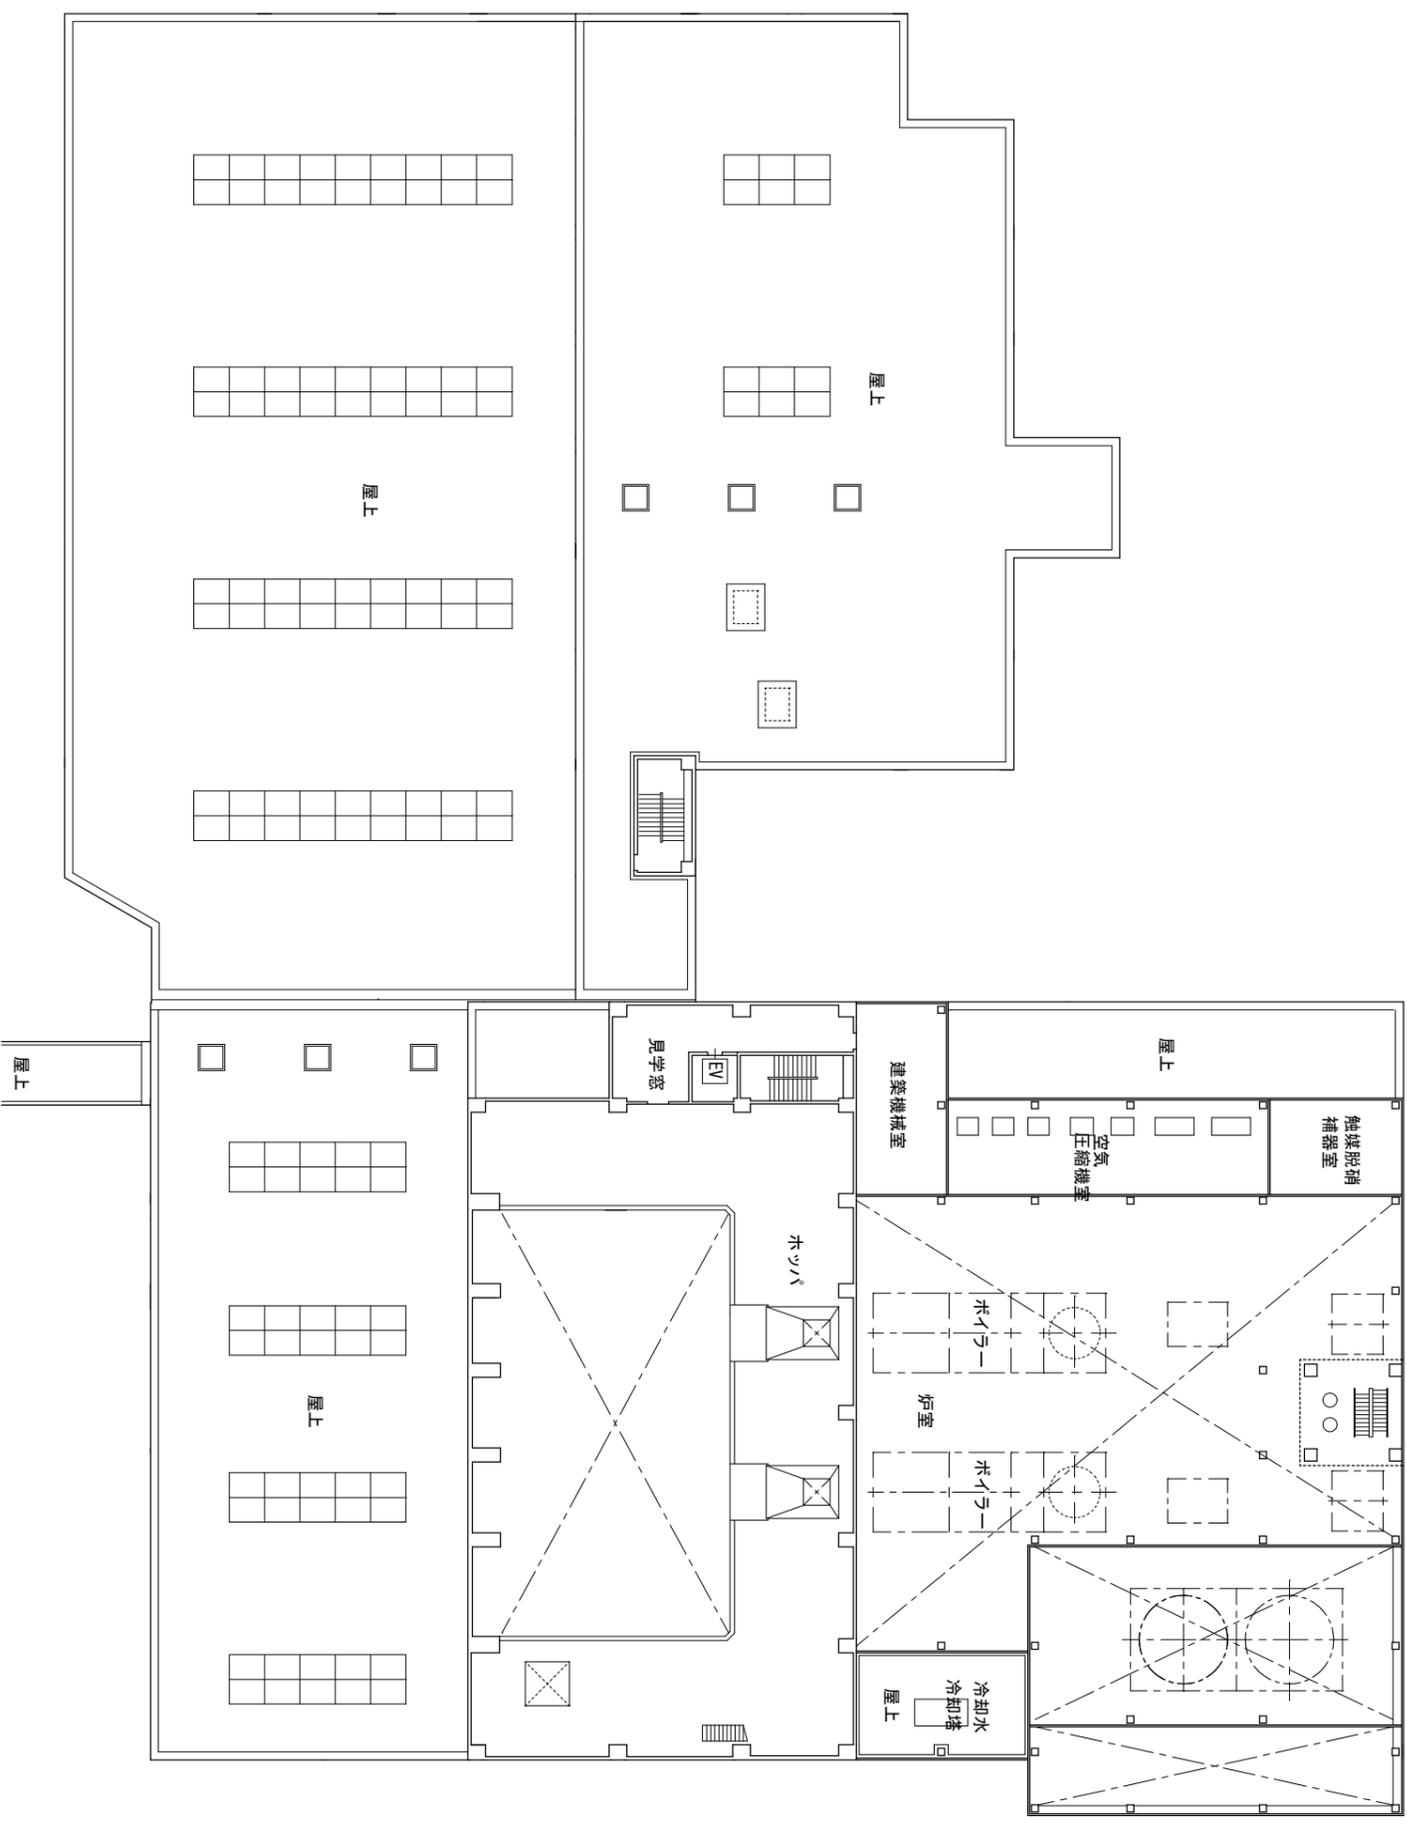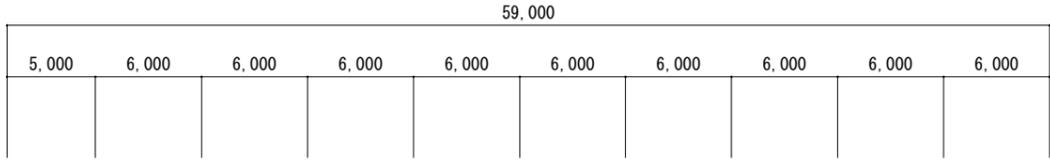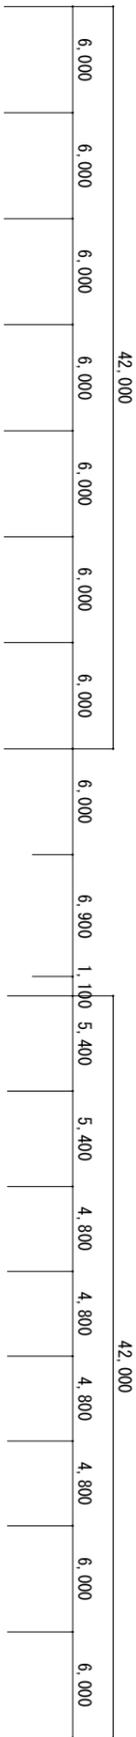

工場棟 4階平面図 S=1:400 (A3)

業務名称	新ごみ処理施設基本設計		
図面名称	4階平面図		
製 図	TT-MH	縮 尺	1/400 (A3)
計画年月	令和 6年 6月	図面番号	03
山武郡市環境衛生組合			

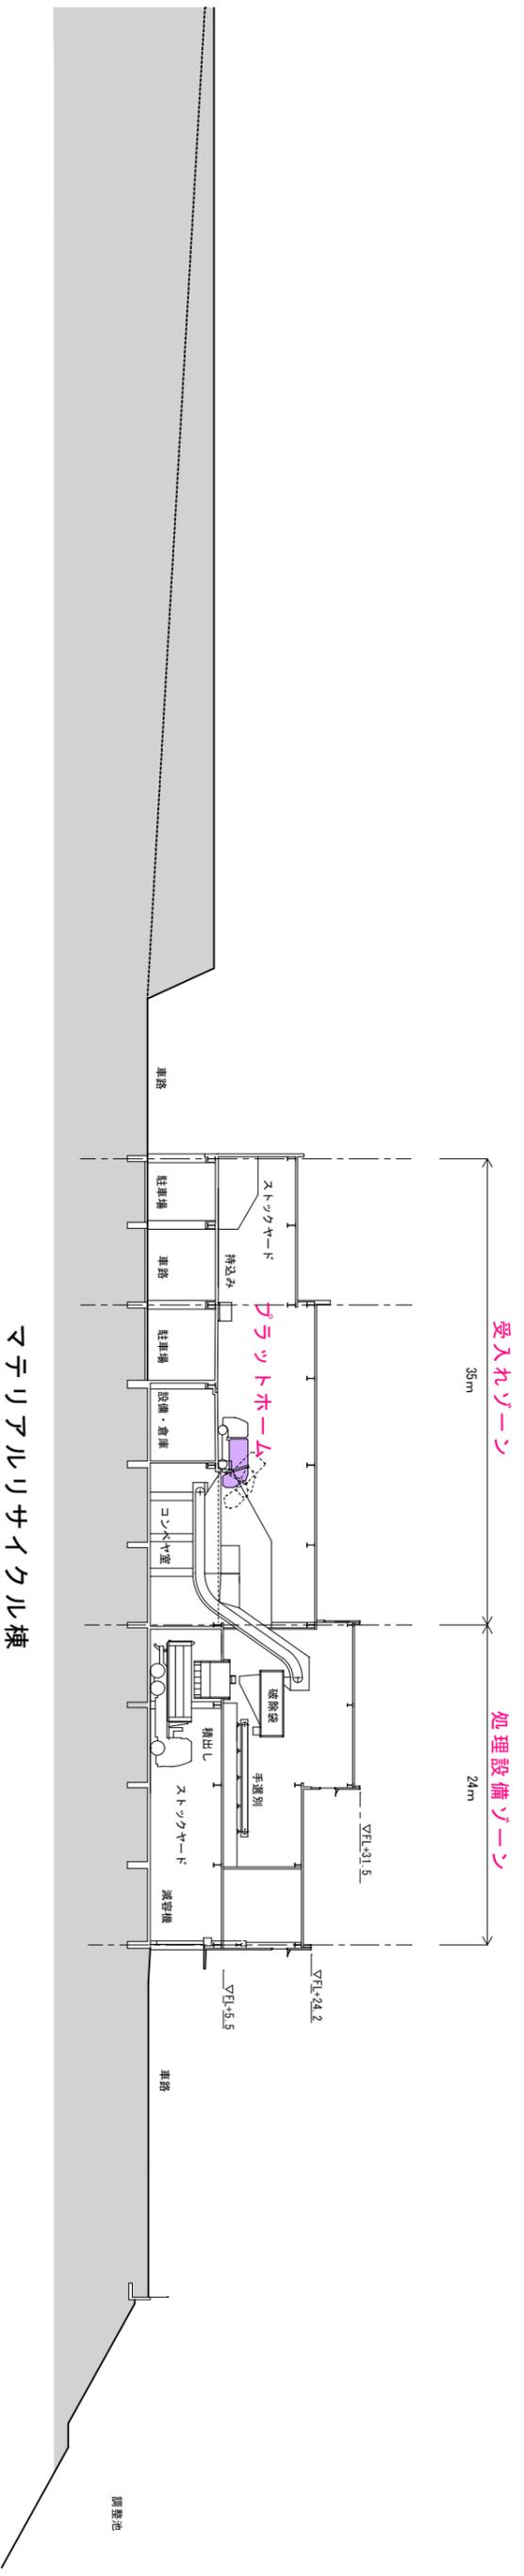

マテリアルリサイクル棟





管理棟




エネルギー回収棟

断面図 S=1/500 (A3)

業務名称	新ごみ処理施設基本設計		
図面名称	断面図		
製図	TT-MH	縮尺	1/500 (A3)
計画年月	令和6年6月	図面番号	07
山武郡市環境衛生組合			

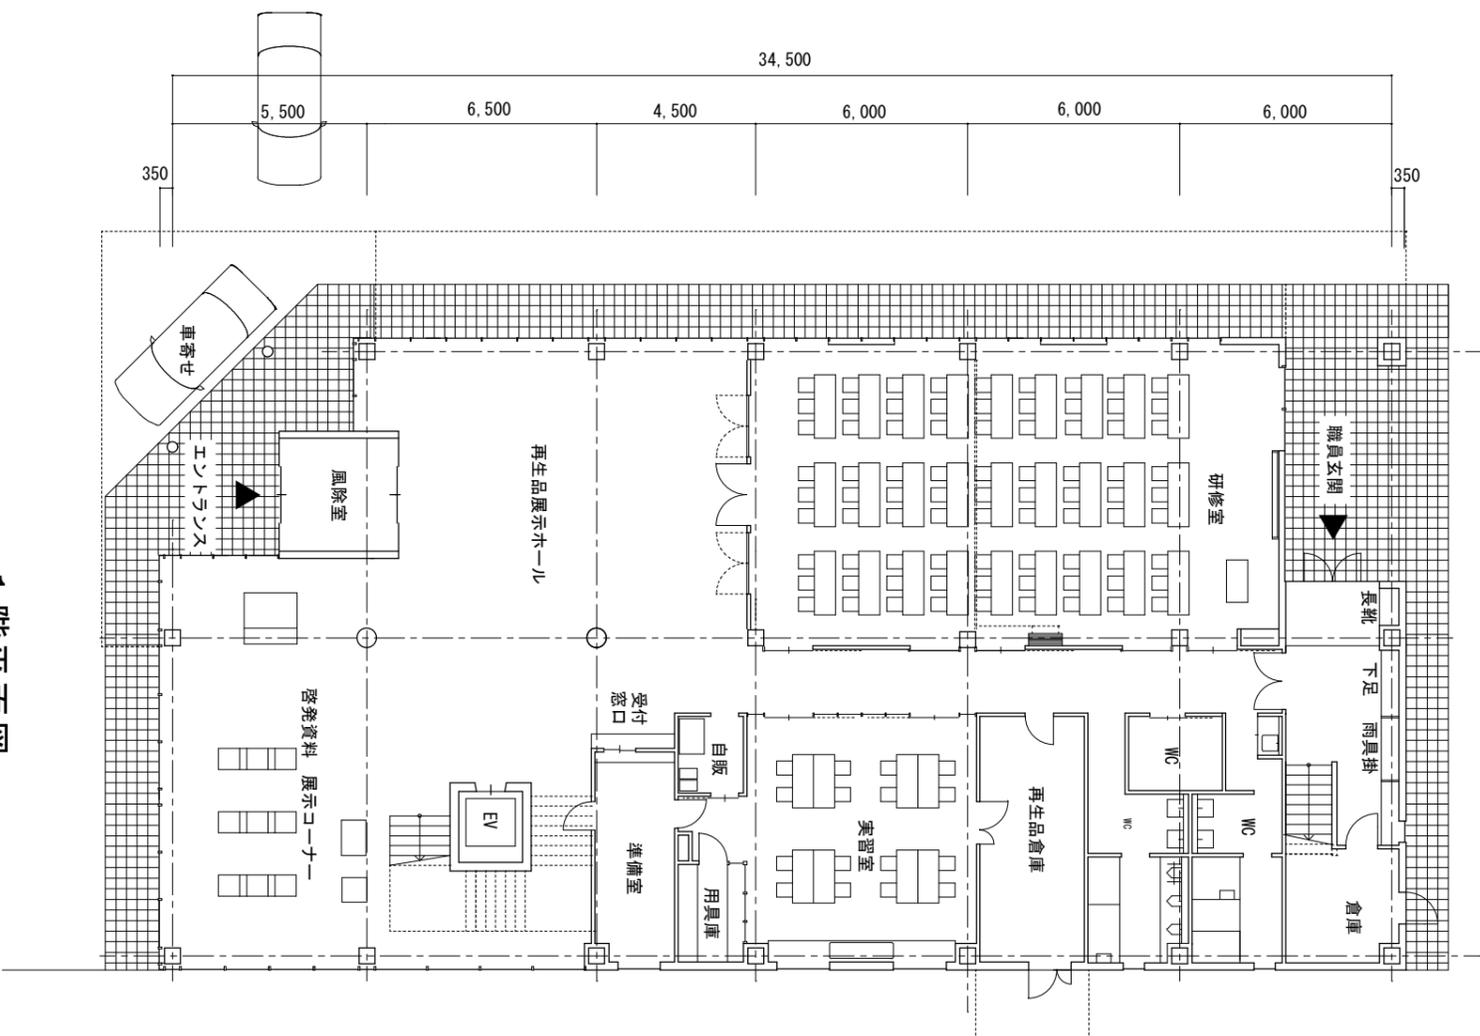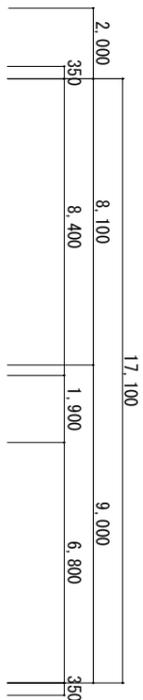

1階平面図

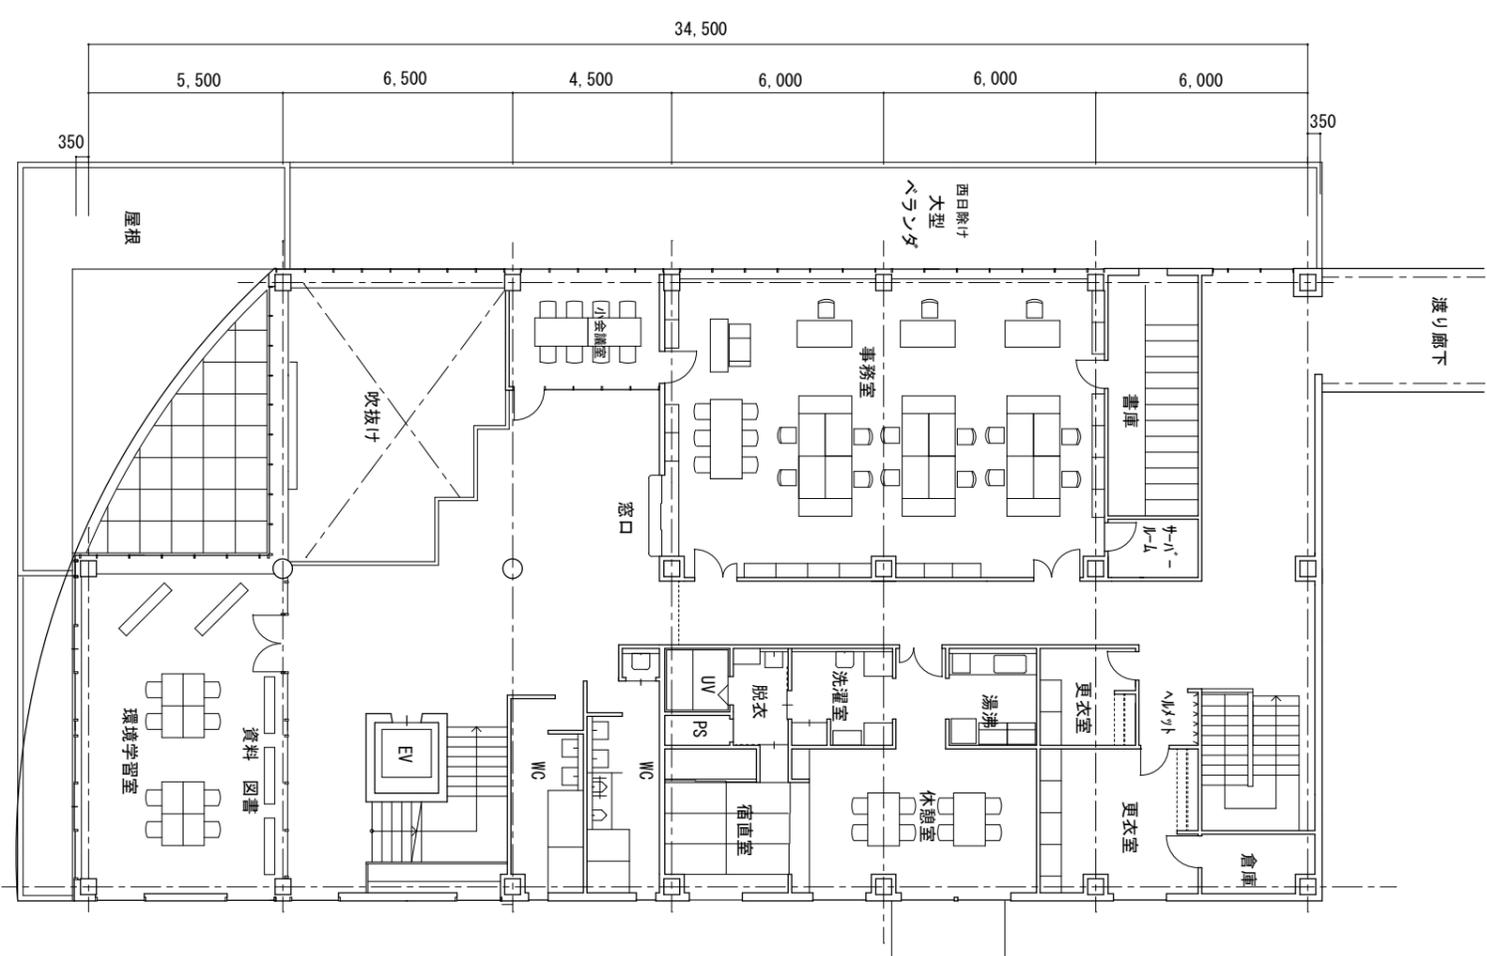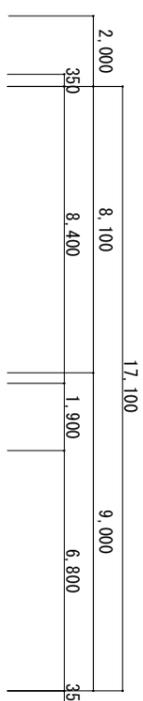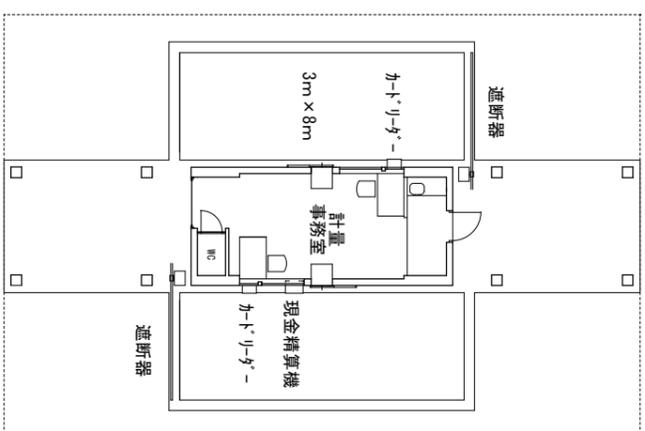

2階平面図

管理棟・計量棟平面図 S=1/400 (A3)

業務名称	新ごみ処理施設基本設計		
図面名称	平面図		
製 図	TT-MH	縮 尺	1/400 (A3)
計画年月	令和 6年 6月	図面番号	08
山武郡市環境衛生組合			